


Przekrój poprzeczny nr P-2 (19,5) ostrogi 12/808 w skali 1:100

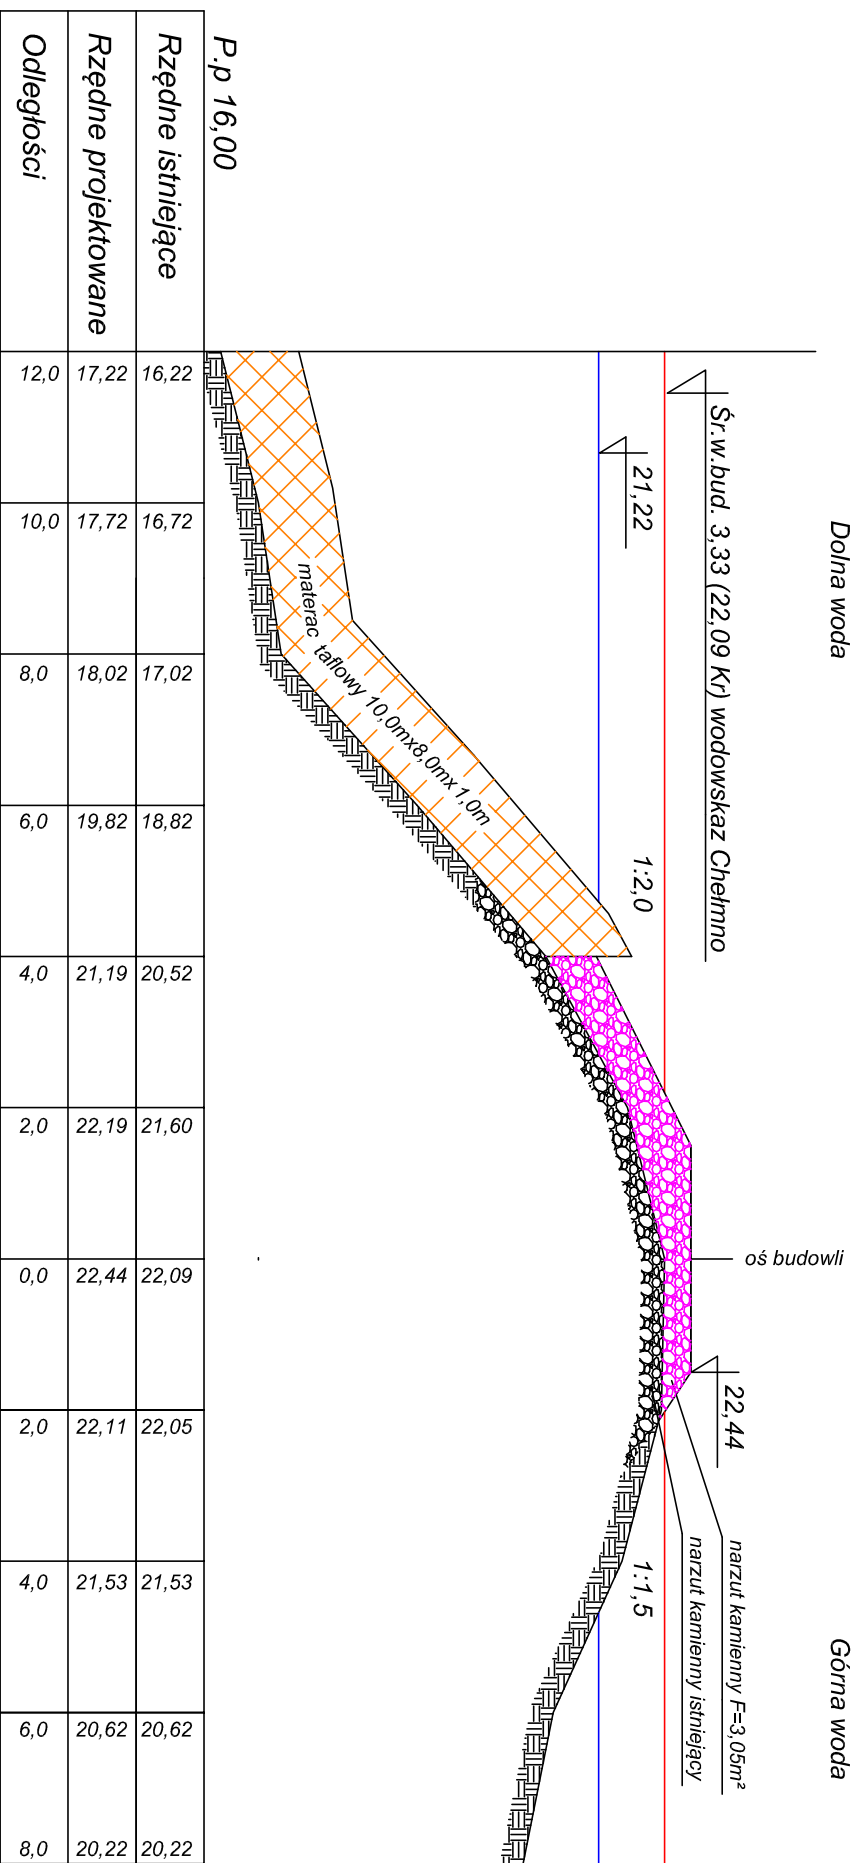

Inwestor: Zakład Wodociągów i Kanalizacji Chełmno	
Temat: "Projekt wykonawczy zabezpieczenia kolektora odbiorowadzącego ścieki z oczyszczalni w Chełmnie poprzez odbudowę ostrogi nr 12/808 w km 807,910 brzeź prawy rzeki Wisły"	
Nazwa: Przekrój poprzeczny nr P-2 (19,5)	
Projektował: Witold Woźniak upr. bud. specj. 262/69/Bg	Podpis:
	Skala 1:100
	Rys. nr 4.2