


# Przekrój poprzeczny nr P-8 (49,5) ostrogi 12/808 w skali 1:100

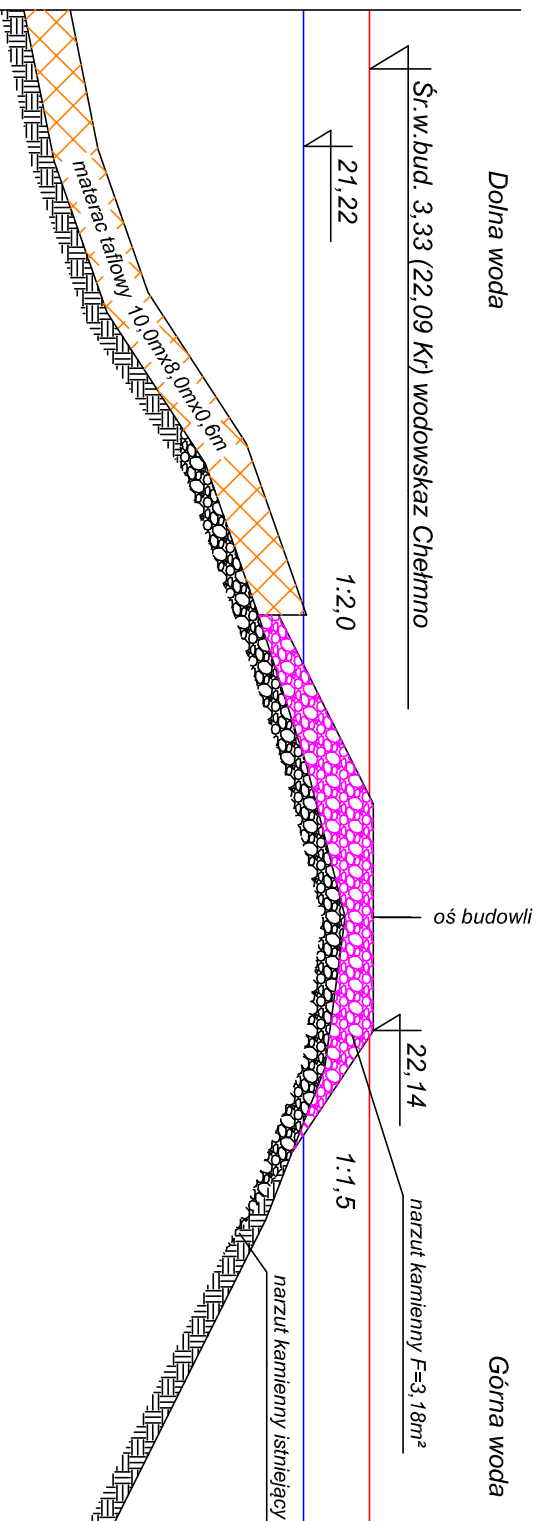

P.p 16,00

Rzędne istniejące	Rzędne projektowane		Odległości
	17,52	18,12	
	17,92	18,52	10,0
	18,62	19,22	8,0
	19,92	20,52	6,0
	20,62	20,89	4,0
	21,26	21,89	2,0
	21,77	22,14	0,0
	21,50	21,81	2,0
	20,72	20,72	4,0
	19,72	19,72	6,0
	18,72	18,72	8,0

<b>Inwestor: Zakład Wodociągów i Kanalizacji Chełmno</b>	
Temat: "Projekt wykonawczy zabezpieczenia kolektora odprowadzającego ścieki z oczyszczalni w Chełmnie poprzez odbudowę ostrogi nr 12/808 w km 807,910 brzoeg prawy rzeki Wisły"	
Nazwa: Przekrój poprzeczny nr P-8 (49,5)	
Projektował: Witold Woźniak	Podpis:
upr. bud. specj. 262/69/Bg	
	Skala 1:100
	Rys. nr 4,8