

ZABRANIA SIĘ UDOSTĘPNIĄĆ OSOBOM TRZECIM-  
POZA INWESTOREM, UŻYTKOWNIKIEM LUB  
WYKONAWCĄ ROBÓT

TEN RYSUNEK JEST OBJĘTY PRAWAMI  
AUTORSKIMI I NIE MOŻE BYĆ UŻYWANY CZY  
REPRODUKOWANY W CZĘŚCI LUB  
W CAŁOŚCI PRZY WYKORZYSTANIU DO  
PRAC BUDOWLANYCH BEZ PISEMNEJ ZGODY  
JEDNOSTKI PROJEKTOWEJ

UWAGA: RYSUNKI NALEŻY ROZPATRYWAĆ Z  
RYSUNKAMI KONSTRUKCJI I BRANŻOWYMI.  
WSZYSTKIE NIEZGODNOŚCI NALEŻY ZGŁASZAĆ  
PROJEKTANTOWI

WSZELKIE ZMIANY PROJEKTOWE UZGADNIAĆ  
Z JEDNOSTKĄ PROJEKTOWĄ I KIEROWNIKIEM  
BUDOWY. ZMIANY KWALIFIKOWANE JAKO NIE  
ISTOTNE ODSTĄPIE OD ZATWIERDZONEGO  
PROJEKTU BUDOWLANEGO WYMAGAJĄ  
RYSUNKÓW ZAMIENNYCH PRZED  
PRZYSTĄPIENIEM DO WYKONYWANIA PRAC

TYTUŁ:

BUDOWA STROPU NAD HALĄ, POMIP  
W ISTNIEJĄCYM BUDYNKU  
BUDYNEK MAGAZYNOWO-TECHNICZNY ZAKŁADU  
ZMIK W CHELMNIE

LOKALIZACJA:

ZAKŁAD WODOCIĄGÓW I KANALIZACJI W CHELMNIE  
UL. KILNISKIEGO 9  
86-200 CHELMNO

INWESTOR:

ZAKŁAD WODOCIĄGÓW I KANALIZACJI W CHELMNIE  
UL. NAD GROBLĄ 2  
86-200 CHELMNO

IMIĘ I NAZWISKO: POOPIS:

PROJEKTANT:  
INŻ. JANUSZ GRYSZAN  
UAN-H-V/18370/08/868

PROJEKTANT:  
MG INŻ. ŁUKASZ SZLISTER  
KUP/0022/POOK/12

ASISTENT:  
MATEUSZ ANDRA  
DZIEDZISZYŃSKI-ARMACZYK

BRANŻA:  
ARCHITECTURA

BRANŻA:  
KONSTRUKCJA


SKALA:  
1:75

FAZA PROJEKTU:  
PROJEKT BUDOWLANY

TYTUŁ RYSUNKU  
RZUT CZĘŚCI NAD STROPEM - PARTER

DATA  
29.05.2018r

NR RYSUNKU  
A01

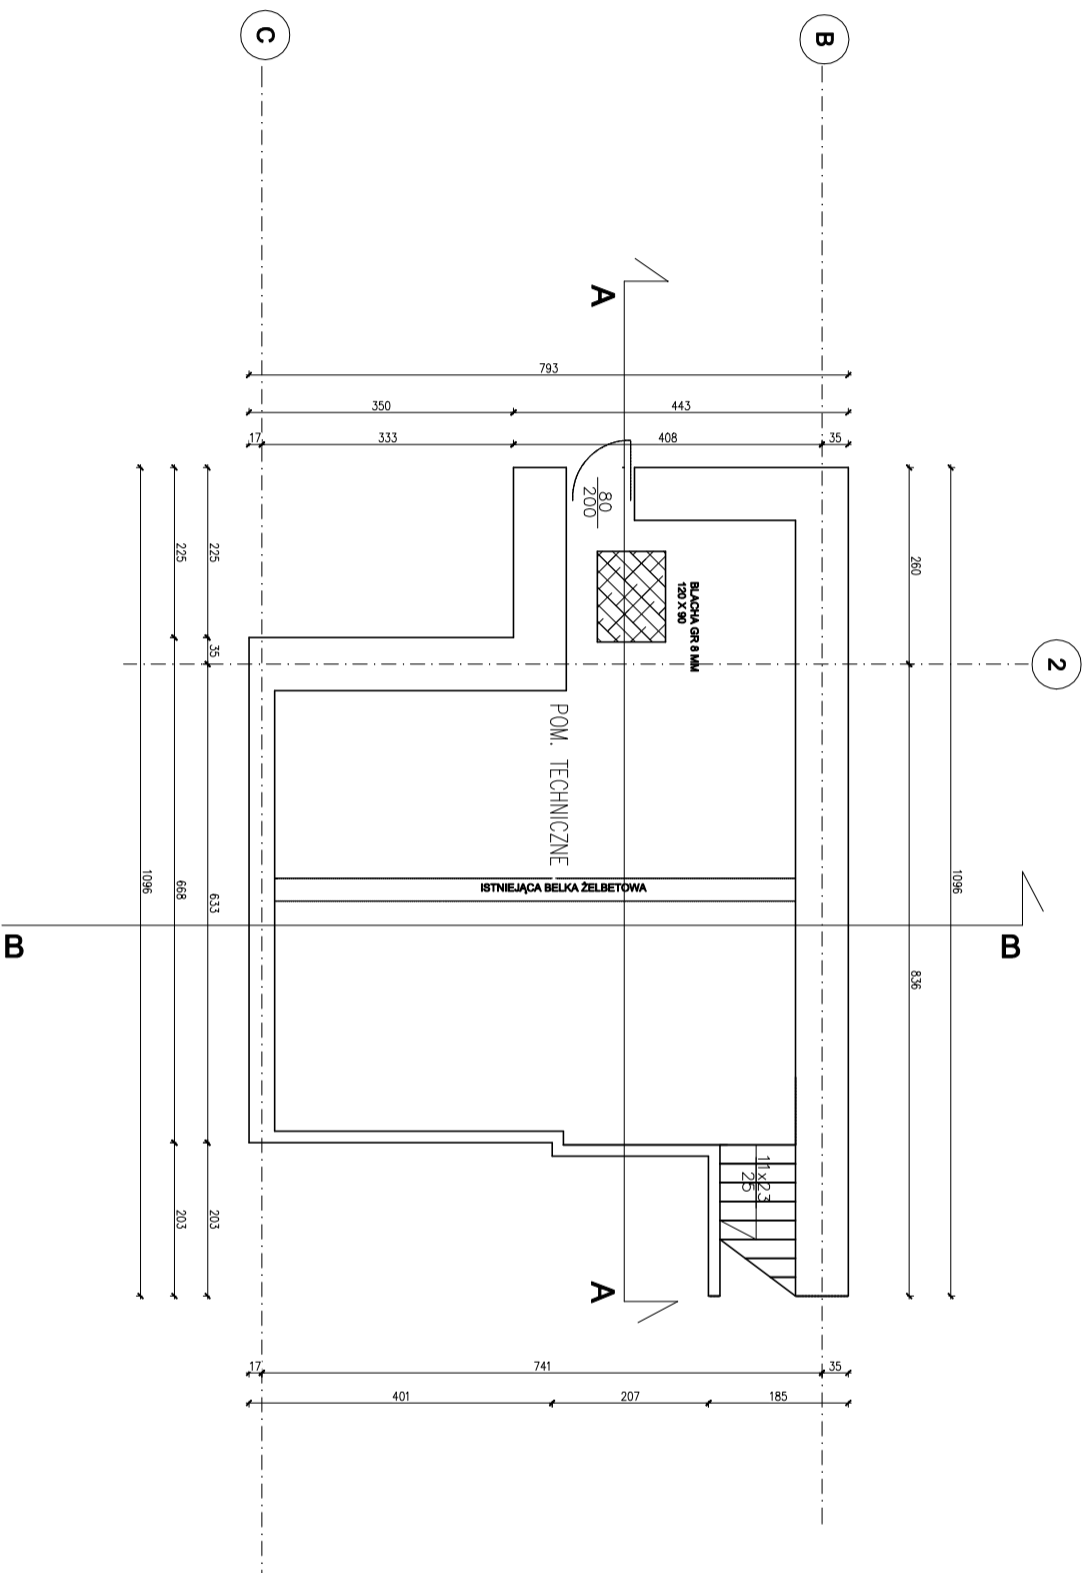

ZESTAWIENIE POMIESZCZEŃ			
L.P.	Pomieszczenie	podłogi	Powierzchnia
1	TECHNICZNE	TERAKOTA	m <sup>2</sup>
		SUMA	m <sup>2</sup>