

ZABRANIA SIĘ UDOSTĘPNIAC OSOBOM TRZECIM-  
POZA INWESTOREM, UŻYTKOWNIKIEM LUB  
WYKONAWCĄ ROBÓT

TEN RYSUNEK JEST OBJĘTY PRAWAMI  
AUTORSKIMI I NIE MOŻE BYĆ UŻYWANY CZY  
REPRODUKOWANY W CZĘŚCI LUB  
W CAŁOŚCI PRZY WYKORZYSTANIU DO  
PRAC BUDOWLANYCH BEZ PISEMNEJ ZGODY  
JEDNOSTKI PROJEKTOWEJ

UWAGA: RYSUNKI NALEŻY ROZPATRYWAĆ Z  
RYSUNKAMI KONSTRUKCJI I BRANŻOWYMI,  
WSZYSTKIE NIEZGODNOŚCI NALEŻY ZGŁASZAĆ  
PROJEKTANTOWI

WSZELKIE ZMIANY PROJEKTOWE UZGADNIAC  
Z JEDNOSTKĄ PROJEKTOWĄ I KIEROWNIKIEM  
BUDOWY. ZMIANY KWALIFIKOWANE JAKO NIE  
ISTOTNE ODSTĄPIE OD ZATWIERDZONEGO  
PROJEKTU BUDOWLANEGO WYMAGAJĄ  
RYSUNKÓW ZAMIENNYCH PRZED  
PRZYSTĄPIENIEM DO WYKONYWANIA PRAC

TYTUŁ:

BUDOWA STROPU NAD HALĄ POMP  
W ISTNIEJĄCYM BUDYNKU  
BUDYNEK MAGAZYNOWO-TECHNICZNY ZAKŁADU  
ZWIĄK W CHERMANIE

LOKALIZACJA:  
ZAKŁAD WODOCIĄGÓW I KANALIZACJI W CHERMANIE  
UL. KILIŃSKIEGO 9  
86-200 CHERMANO

INWESTOR:  
ZAKŁAD WODOCIĄGÓW I KANALIZACJI W CHERMANIE  
UL. MĄD GROBLA 2  
86-200 CHERMANO


IMIĘ I NAZWISKO: POOPIS:

1:75  
BRANŻA:  
INWENTARYZACJA

FAZA PROJEKTU:  
PROJEKT BUDOWLANY

RSUNKU  
RZUT PARTERU

29.05.2018r NR RYSUNKU IN01

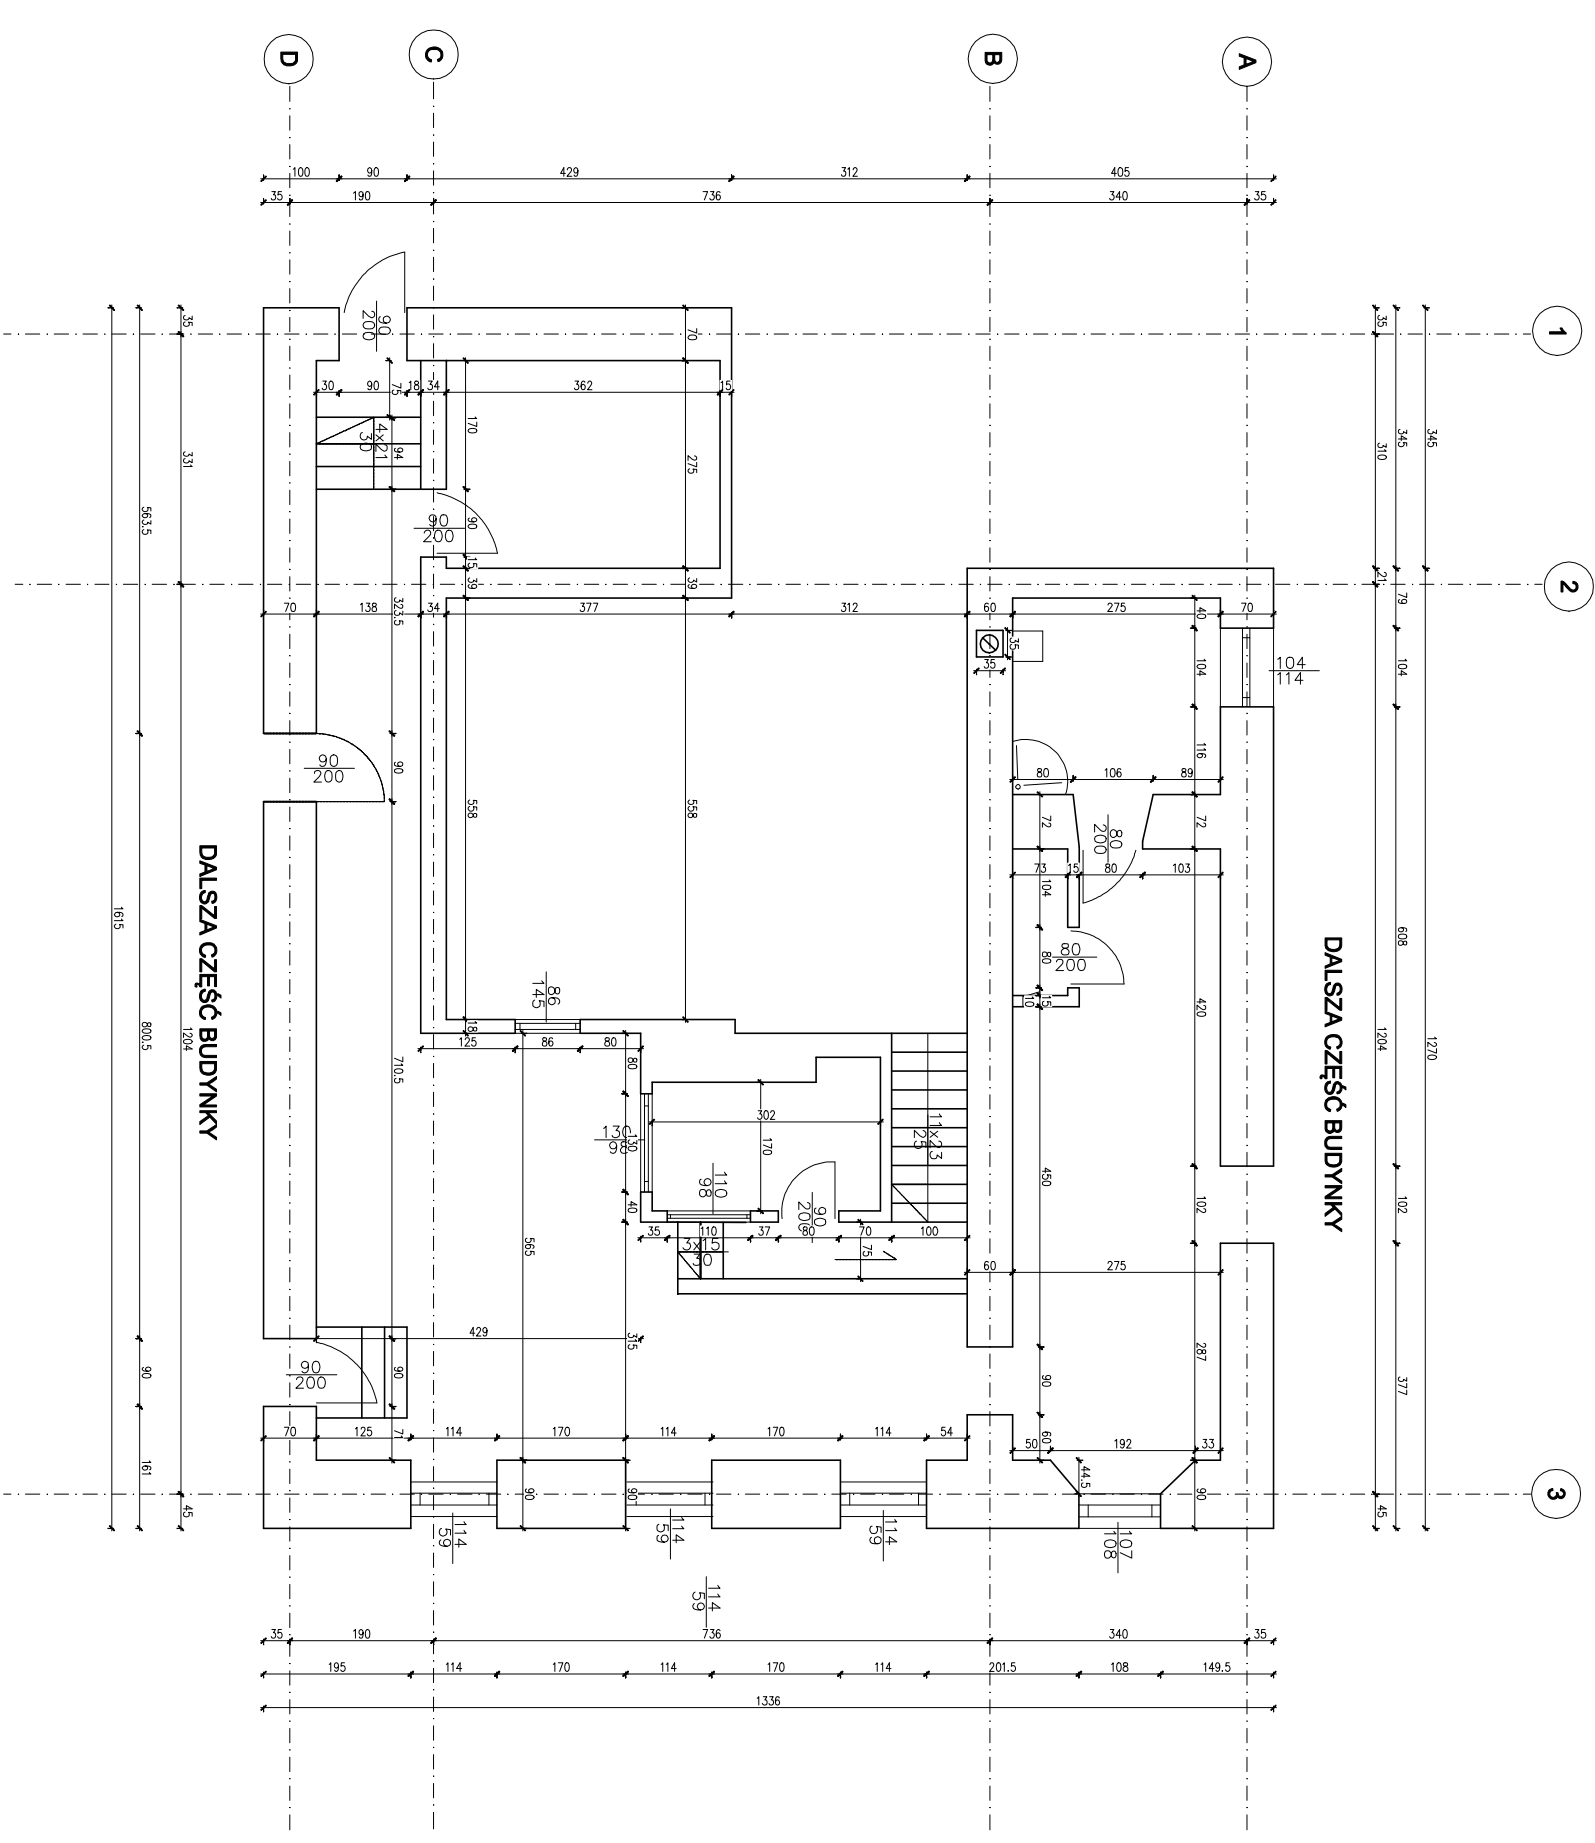

ZESTAWIENIE POMIESZCZEŃ		
LP	Pomieszczenie	Rodzaj podłogi
1	LAZENKA	TERAKOTA
2	WC	TERAKOTA
3	SZATNIA	TERAKOTA
4	STEROWNIA	TERAKOTA
5	KORYTARZ	TERAKOTA
6	WARSZTAT	TERAKOTA
SUMA		99,57 m <sup>2</sup>

DAJSZA CZĘŚĆ BUDYNKY  
1204  
800,5  
1615  
90  
161  
45

DAJSZA CZĘŚĆ BUDYNKY  
1204  
800,5  
1615  
90  
161  
45