

ZABRANIA SIĘ UDOSTĘPNIACĆ OSOBOM TRZECIM-
POZA INWESTOREM, UŻYTKOWNIKIEM LUB
WYKONAWCĄ ROBÓT

TEN RYSUNEK JEST OBJĘTY PRAWAMI
AUTORSKIMI I NIE MOŻE BYĆ UŻYWANY CZY
REPRODUKOWANY W CZĘŚCI LUB
W CAŁOŚCI PRZY WYKORZYSTANIU DO
PRAC BUDOWLANYCH BEZ PISEMNEJ ZGODY
JEDNOSTKI PROJEKTOWEJ

UWAGA: RYSUNKI NALEŻY ROZPATRYWAĆ Z
RYSUNKAMI KONSTRUKCJI I BRANŻOWYMI,
WSZYSTKIE NIEZGODNOŚCI NALEŻY ZGŁASZAĆ
PROJEKTANTOWI


PRZEKRÓJ A - A

- D1**
- DACH**
- 2 x Papa termozgrzewalna
 - Deskowanie
 - Membrana dachowa
 - Krokwie 15 x 10

- P2**
- PODKŁAGA NA GRUNCIE**
- Płytki podłogowe
 - 54 cm wylewka cementowa
 - Podsyпка żwirowo-piaskowa

- P3**
- STROP TERIVA - 1**
- Płytki podłogowe
 - Szlichta betonowa gr. 5cm
 - Styropian gr. 5cm
 - Nabełeton gr. 3 cm
 - Strop TERIVA - 1 gr. 24 cm

- P3**
- PŁYTA ŻELBETOWA**
- Płytki podłogowe
 - Szlichta gr. 12 cm
 - Styropian gr. 10cm
 - Płyta żelbetowa gr. 15 cm

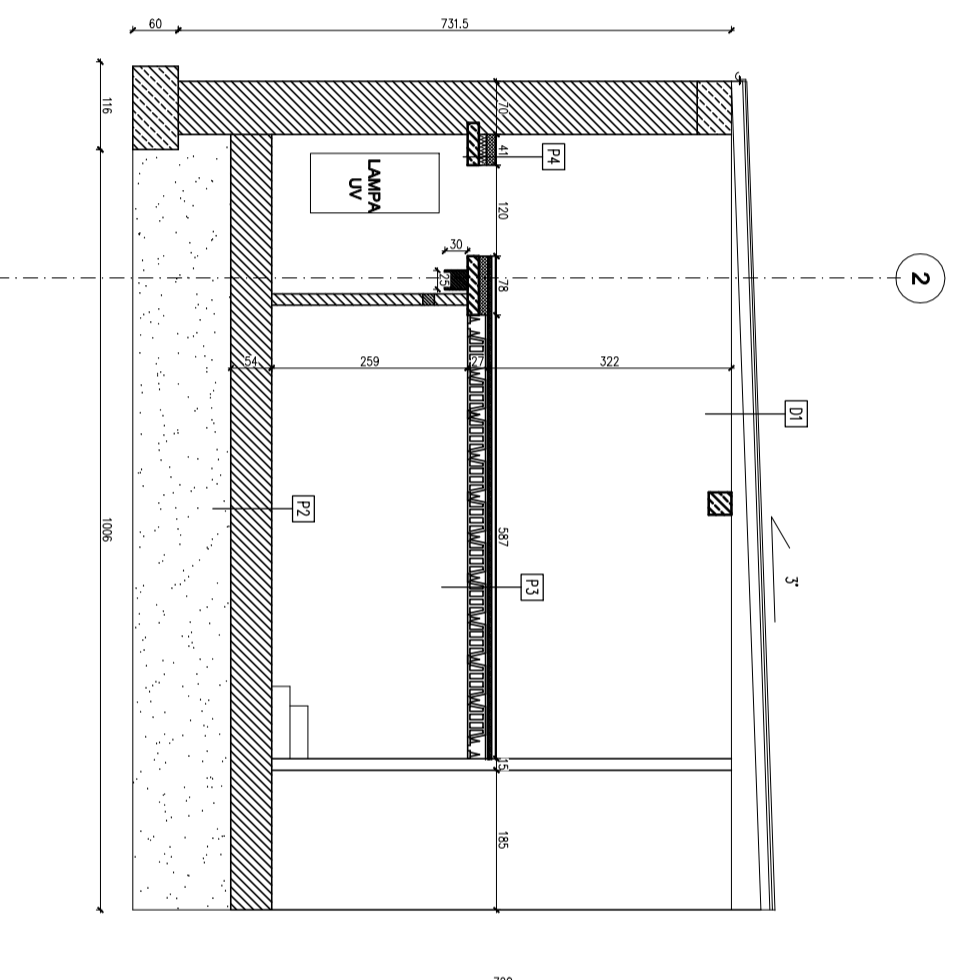

WSZELKIE ZMIANY PROJEKTOWE UZGADNIĄC
Z JEDNOSTKĄ PROJEKTOWĄ I KIEROWNIKIEM
BUDOWY. ZMIANY KWALIFIKOWANE JAKO NIE
ISTOTNE ODSTĄPIE OD ZATWIERDZONEGO
PROJEKTU BUDOWLANEGO WYMAGAJĄ
RYSUNKÓW ZAMIENNYCH PRZED
PRZYSTĄPIENIEM DO WYKONYWANIA PRAC

TYTUŁ:
BUDOWA STROPU NAD HALĄ, POMIP
W ISTNIEJĄCYM BUDYNKU
BUDYNEK MAGAZYNOWO-TECHNICZNY ZAKŁADU
ZMIK W CHELMNIE

LOKALIZACJA:
ZAKŁAD WODOCIĄGÓW I KANALIZACJI W CHELMNIE
UL. KILINSKIEGO 9
86-200 CHELMNO

INWESTOR:
ZAKŁAD WODOCIĄGÓW I KANALIZACJI W CHELMNIE
UL. NAD GROBLĄ 2
86-200 CHELMNO

IMIĘ I NAZWISKO: _____ FOOPIB: _____

PROJEKTANT:
INŻ. JANIUSZ GRYSZAN
UAM-AA-VI/BS/TO/69/98

BRANŻA:
ARCHITECTURA
KONSTRUKCJA

PROJEKTANT:
MG INŻ. LUKASZ SZLISTER
KUP/1002/POOK/12

BRANŻA:
KONSTRUKCJA

ASPECT:
MG ALEKSANDRA
DZIEDZINSKA-ABRAMCZYK

BRANŻA:
ARCHITECTURA

SKALA: 1:75
BRANŻA: KONSTRUKCJA

FAZA PROJEKTU: PROJEKT BUDOWLANY

TYTUŁ RYSUNKU
PRZEKRÓJ A-A

DATA: 29.05.2018r. NR RYSUNKU: K 04